


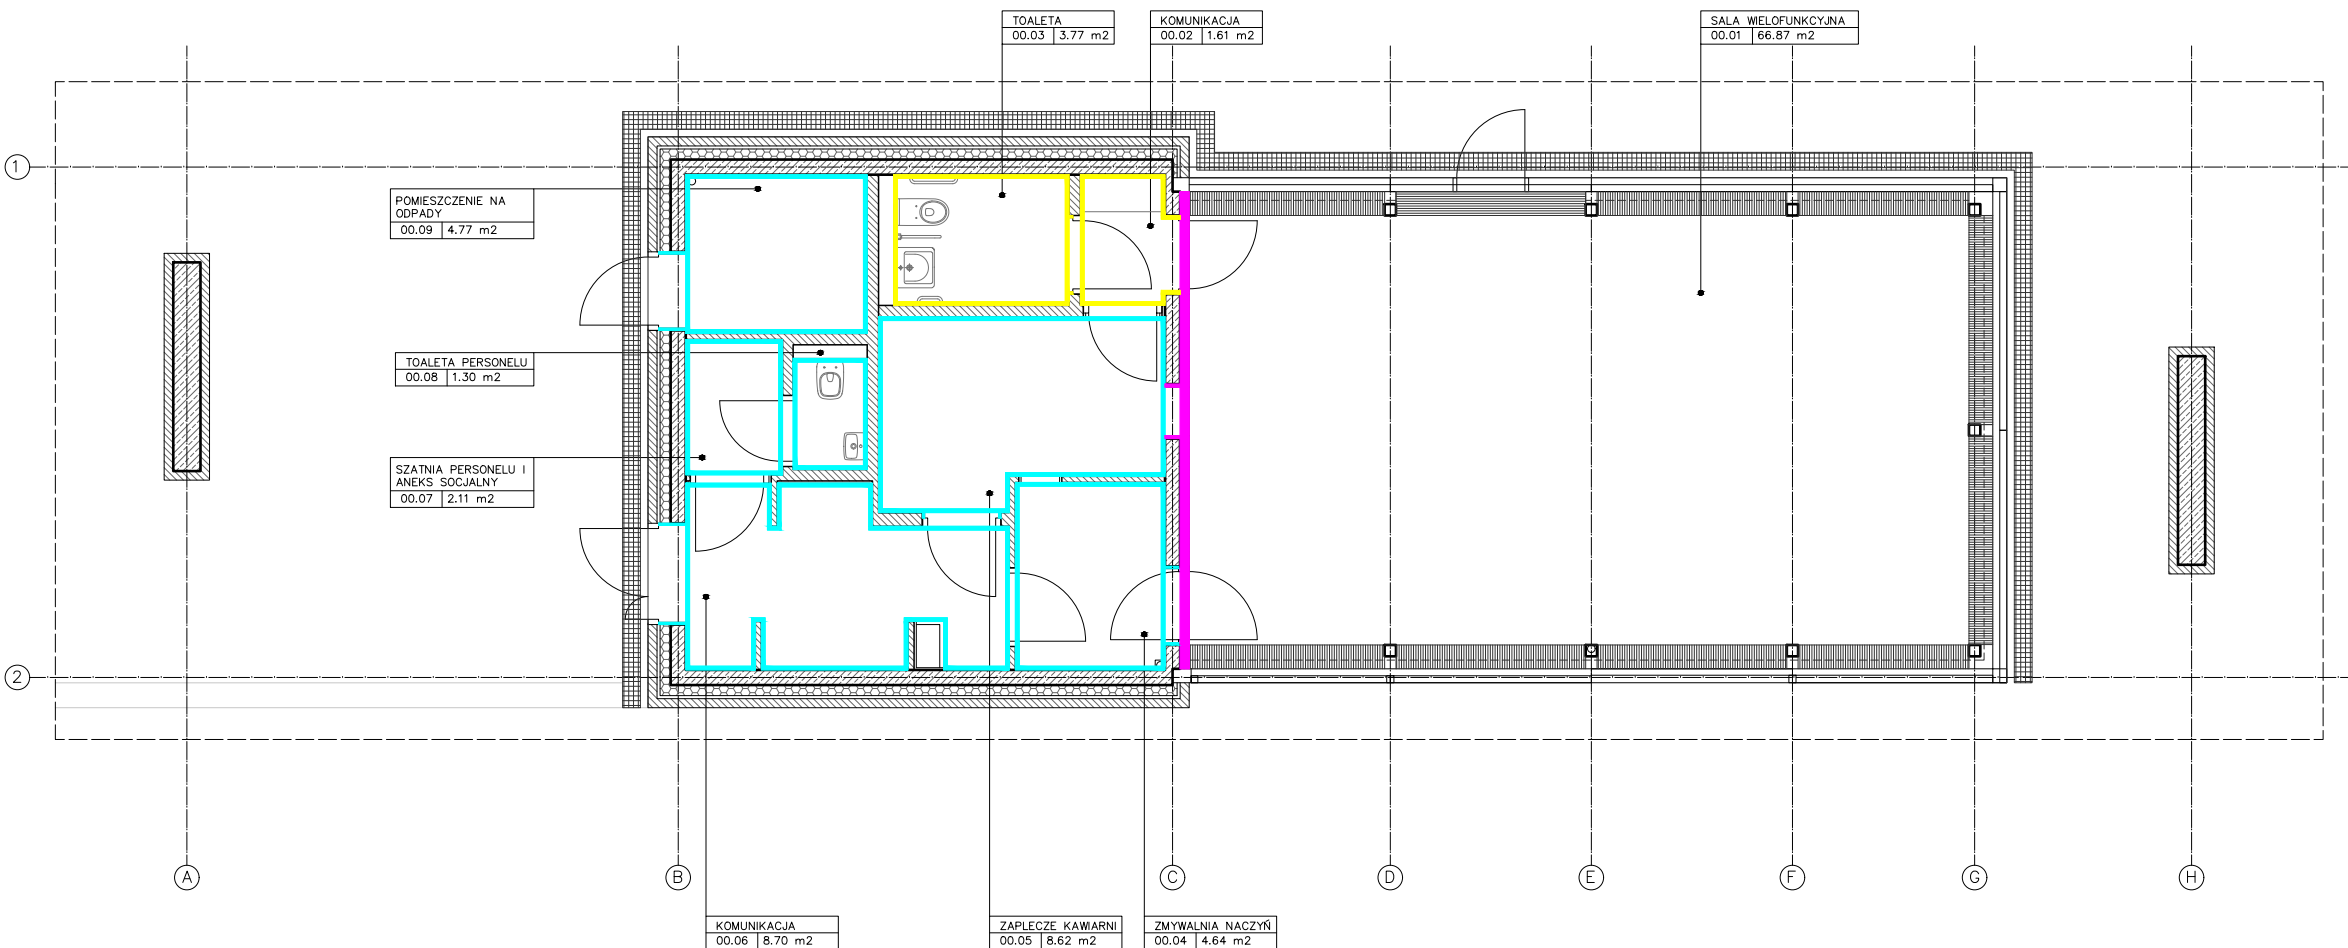

- LEGENDA:
- W.W.1– płytki ceramiczne 15x15 cm
 - W.W.2– płytki ceramiczne 10x10 cm
 - W.W.3– okładzina z piaskowca gr. 12 cm

- Uwagi ogólne:
1. Wszystkie roboty należy wykonywać zgodnie z Polskimi Normami, obowiązującymi przepisami i zasadami wiedzy i sztuki budowlanej.
 2. Wszystkie wymiary należy sprawdzić na budowie.
 3. Rysunek należy rozpatrywać łącznie z informacjami zawartymi w części opisowej oraz z odpowiadającymi rysunkami branż: instalacji, konstrukcji, zagospodarowania terenu i innych.
 4. Instalacje i urządzenia należy wykonać zgodnie z projektami branżowymi.
 5. Rysunki w większej skali - w szczególności detale, rysunki wnętrz i innych elementów mają priorytet nad rysunkami w skali mniejszej.
 6. W przypadku wątpliwości dotyczących przyjętych rozwiązań należy skonsultować się z projektantem pełniącym nadzór autorski.
 7. Urządzenia sanitarne przedstawione zostały w projekcie technologii kuchni oraz branży sanitarnej.

Inwestycja: Budowa obiektu do prowadzenia działalności kulturalnej z towarzyszącą funkcją gastronomiczną wraz z zagospodarowaniem i uzbrojeniem technicznym dziedzica przed Zamkiem

Adres: Poznań, ul. Św. Marcin 80/82; działka nr 3, ark.24, obręb Poznań

Inwestor: Centrum Kultury ZAMEK w Poznaniu
ul. Św. Marcin 80/82
61-809 Poznań

Projektant generalny/
Architektura : Aleksander Wadas Studio
Jagiellońska 54/145a
03-463 Warszawa
tel. 512-719-565

Projektant:	Nr uprawnień:	Podpis:
arch. Aleksander Wadas	MA/134/19	
Zespół projektowy:	Nr uprawnień:	Podpis:
Sprawdzający:	Nr uprawnień:	Podpis:
arch. Michał Sroczyński	34/WPOKK/2017	

Faza projektu: **PROJEKT WYKONAWCZY**

Branża: **ARCHITEKTURA**

Tytuł rysunku: **WYKOŃCZENIE ŚCIAN WEWNĘTRZNYCH**

Numer rysunku: **CKZ-PW-1-1-A-4.01**

Data: 12.2021	Skala: 1:100	Rysował/a: AW	Rewizja:
---------------	--------------	---------------	----------