


S.W.04	
warstwy wykończeniowe gr. do 3cm	
ściana z bloczków silikatowych gr. 18cm	
warstwy wykończeniowe gr. do 3cm	

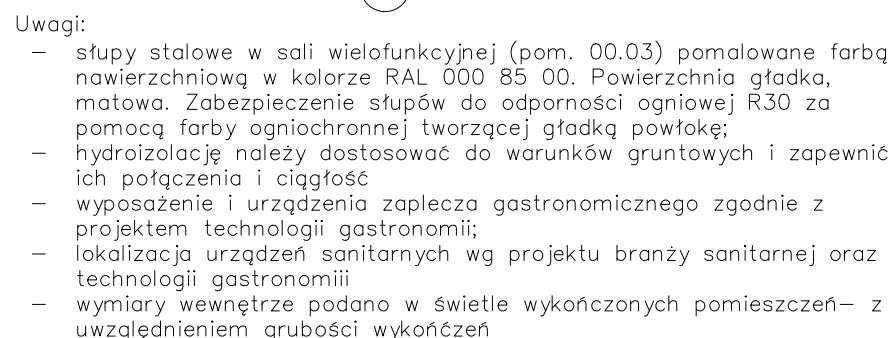


- Uwagi ogólne:
1. Wszystkie roboty należy wykonywać zgodnie z Polskimi Normami, obowiązującymi przepisami i zasadami wiedzy i sztuki budowlanej.
 2. Wszystkie wiadomości należy sprawdzić na budowie.
 3. Rysunki należy wykonać ściśle i zgodnie z informacjami zawartymi w czarterze ogłoszeń oraz z odpowiadającymi rysunkami branż: instalacji, konstrukcji i innych.
 4. Instalacje i urządzenia należy wykonać zgodnie z projektami branżowymi.
 5. Rysunki w większej skali - w szczególności detale, rysunki wnętrz i innych elementów mających priorytet nad rysunkami w skali mniejszej.
 6. W przypadku wątpliwości dotyczących projektów rozwiązań należy skonsultować się z projektantem pełniącym nadzór autorski.


Inwestycja:	Budowa obiektu do prowadzenia działalności kulturalnej z towarzyszącą funkcją gastronomiczną wraz z zagospodarowaniem i uzbrojeniem technicznym dziedzina przed Zamkiem
-------------	---

Adres: Poznań, ul. Św. Marcin 80/82;
działka nr 3, ark.24, obręb Poznań

Inwestor: Centrum Kultury ZAMEK w Poznaniu
ul. Św. Marcin 80/82
61-809 Poznań

Projektant Aleksander Wadas Studio
 generalny/
 Architektura : Jagiellońska 54/145a
 03-463 Warszawa
 tel. 512-719-565

Projektant:	Nr uprawnień:	Podpis:
arch. Aleksander Wadas	MA/134/19	
Zespół projektowy:	Nr uprawnień:	Podpis:

Sprawdzający:	Nr uprawnień:	Podpis:
arch. Michał Sroczyński	34/WPOKK/ 2017	

Faza projektu: **PROJEKT
WYKONAWCZY**

Branża: ARCHITEKTURA

Tytuł rysunku: RZUT PARTERU

Numer
rysunku: CKZ-PW-1-1-A-1.01

Data: 12.2021	Skala: 1:50	Rysował/a: AW	Rewizja:
------------------	----------------	------------------	----------